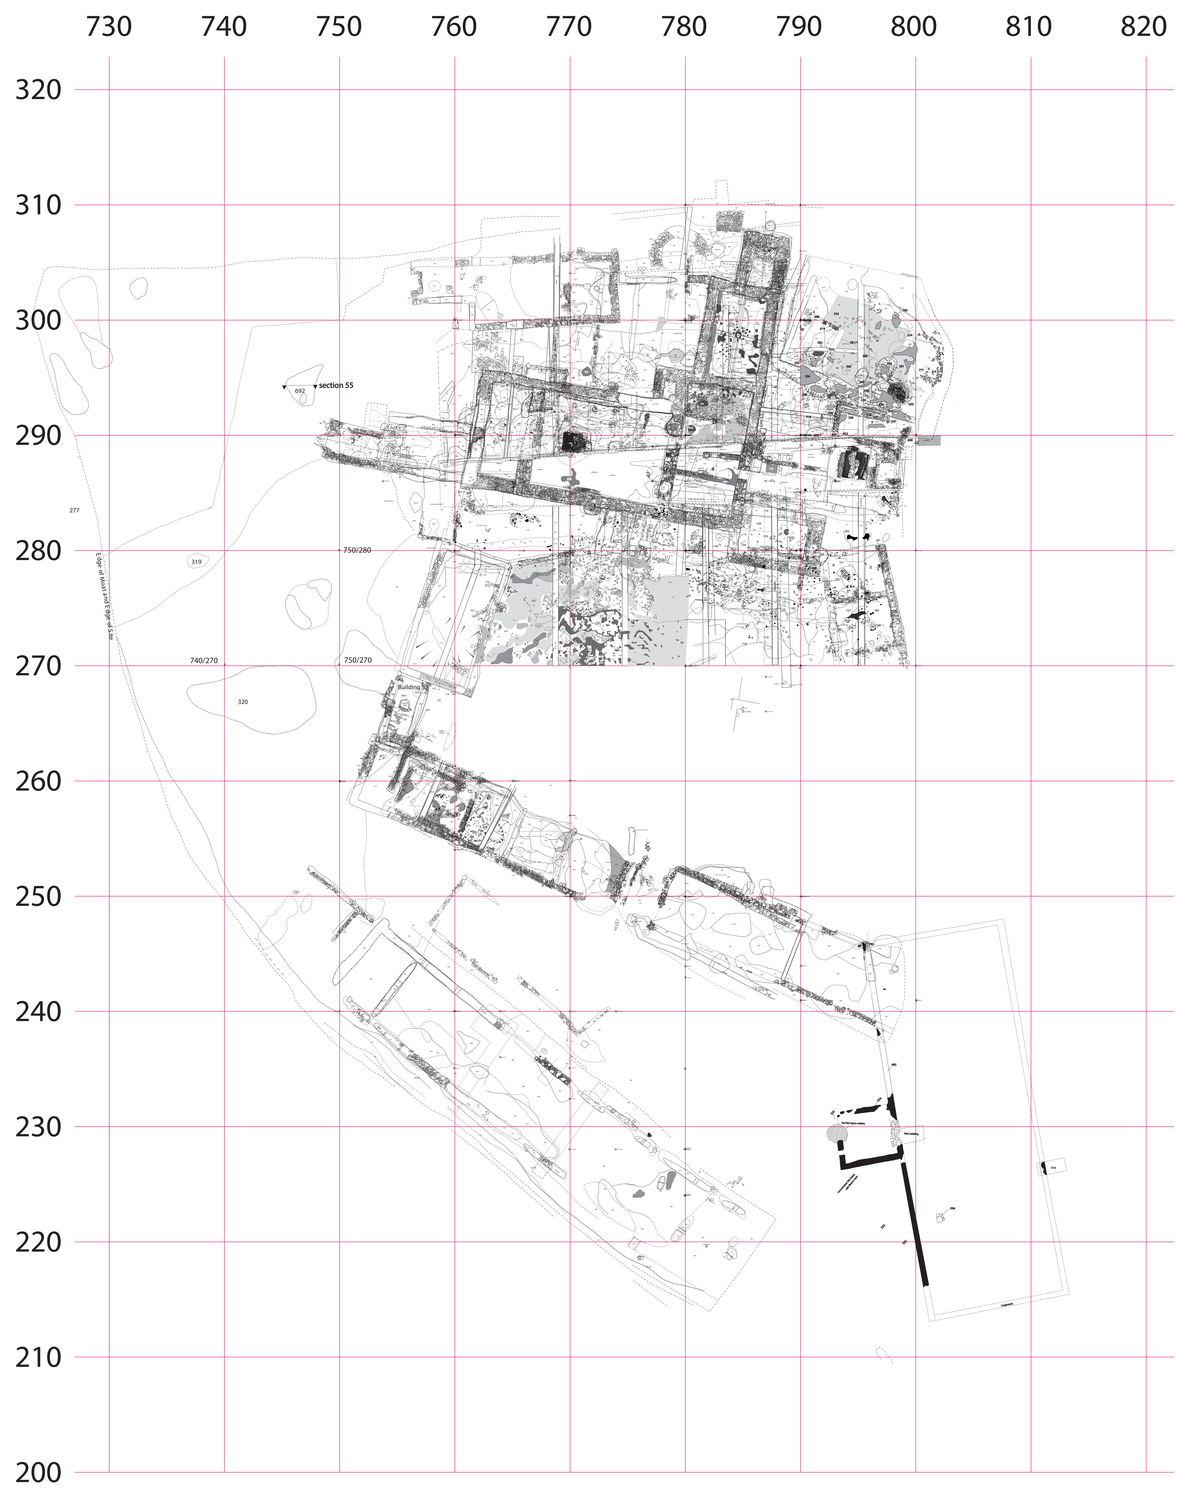
730
740
750
760
770
780
790
800
810
820
320
310
300
290
280
270
260
250
240
230
220
210
200
section 55
692
277
319
320
750/280
740/270
750/270
Building 18
Edge of Modern Level / Edge of Site