
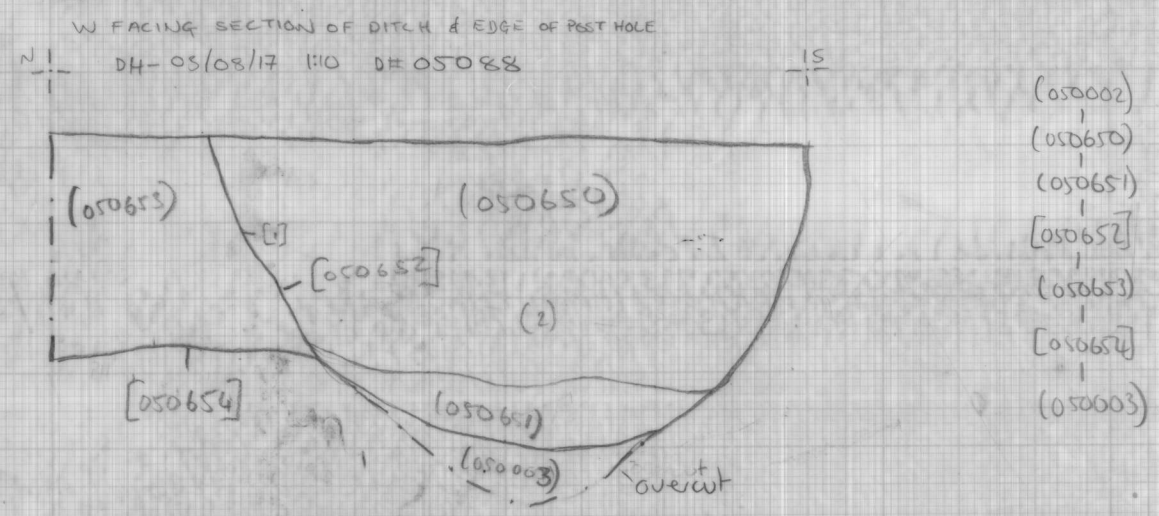
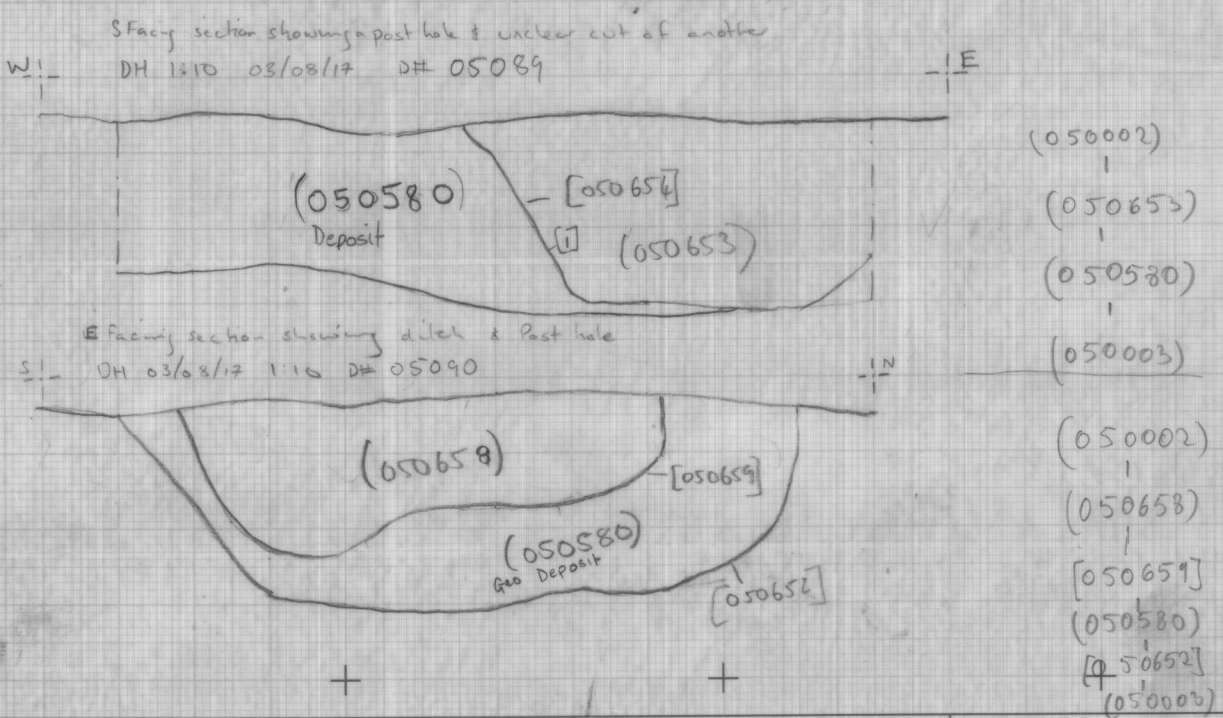
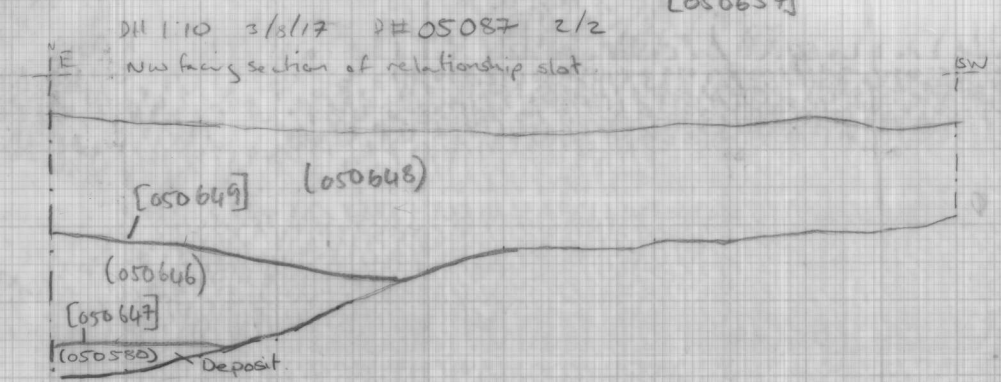
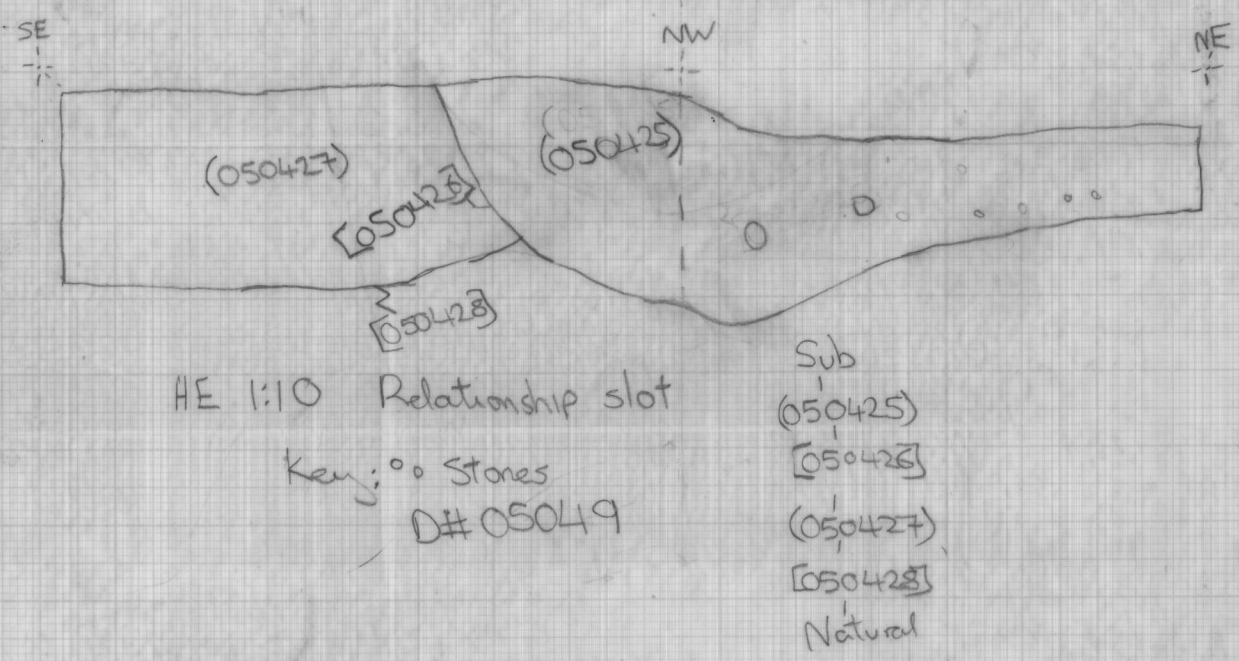
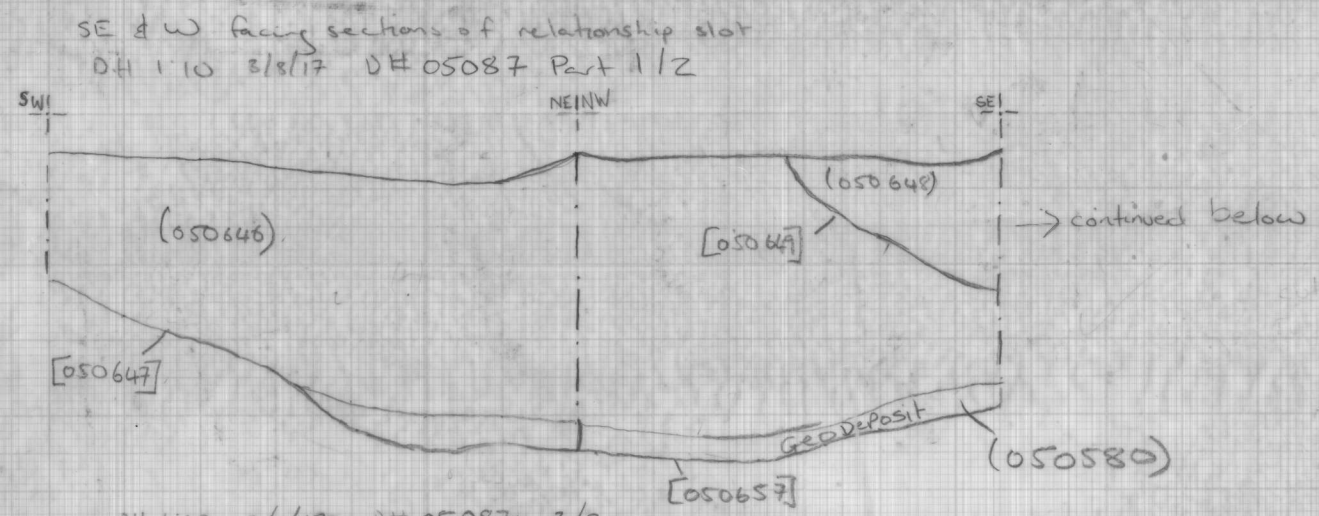


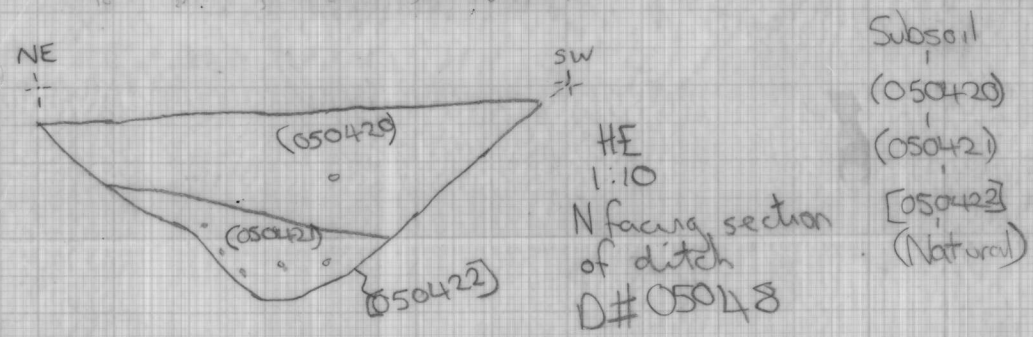

LAN / SECTION NO. sheet 23	DRAWN BY HE/DH	DATE 03/08/17	(050000)	NOTES DH 05088 DH 05089 DH 05087 DH 05088 DH 05089 DH 05090	SITE TEAS A14 Area 1	MOLA Northampton
	CHECKED BY HSE	SCALE 1:10				

Supplied by: printspecialsuk.com | Tel: 01925 283328