
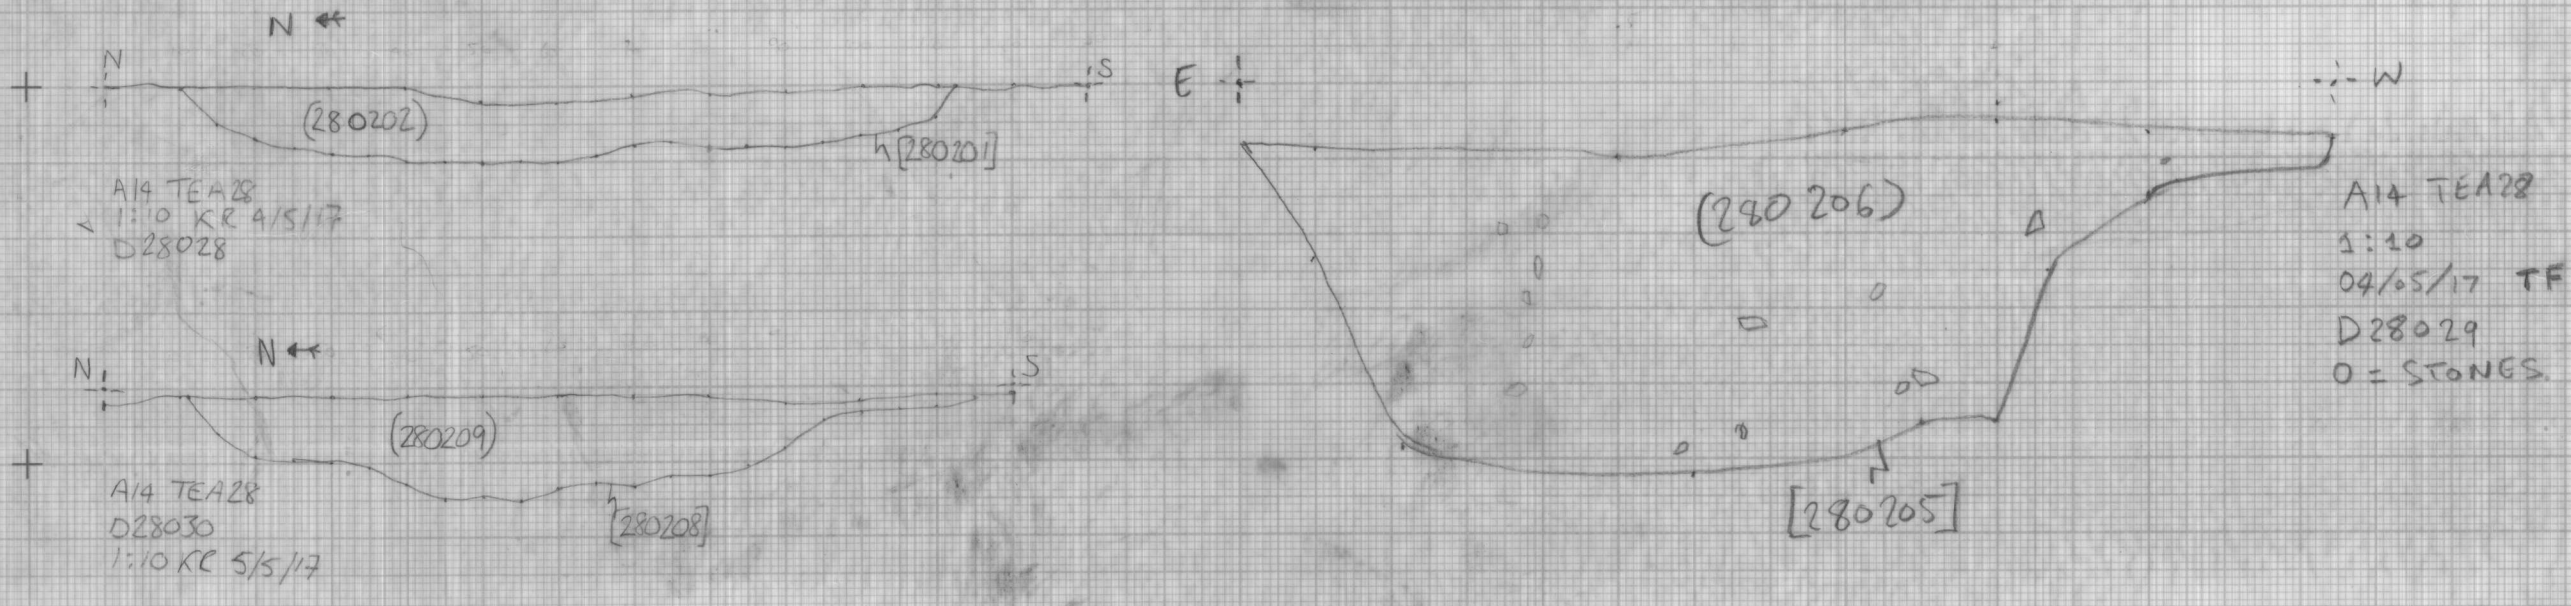


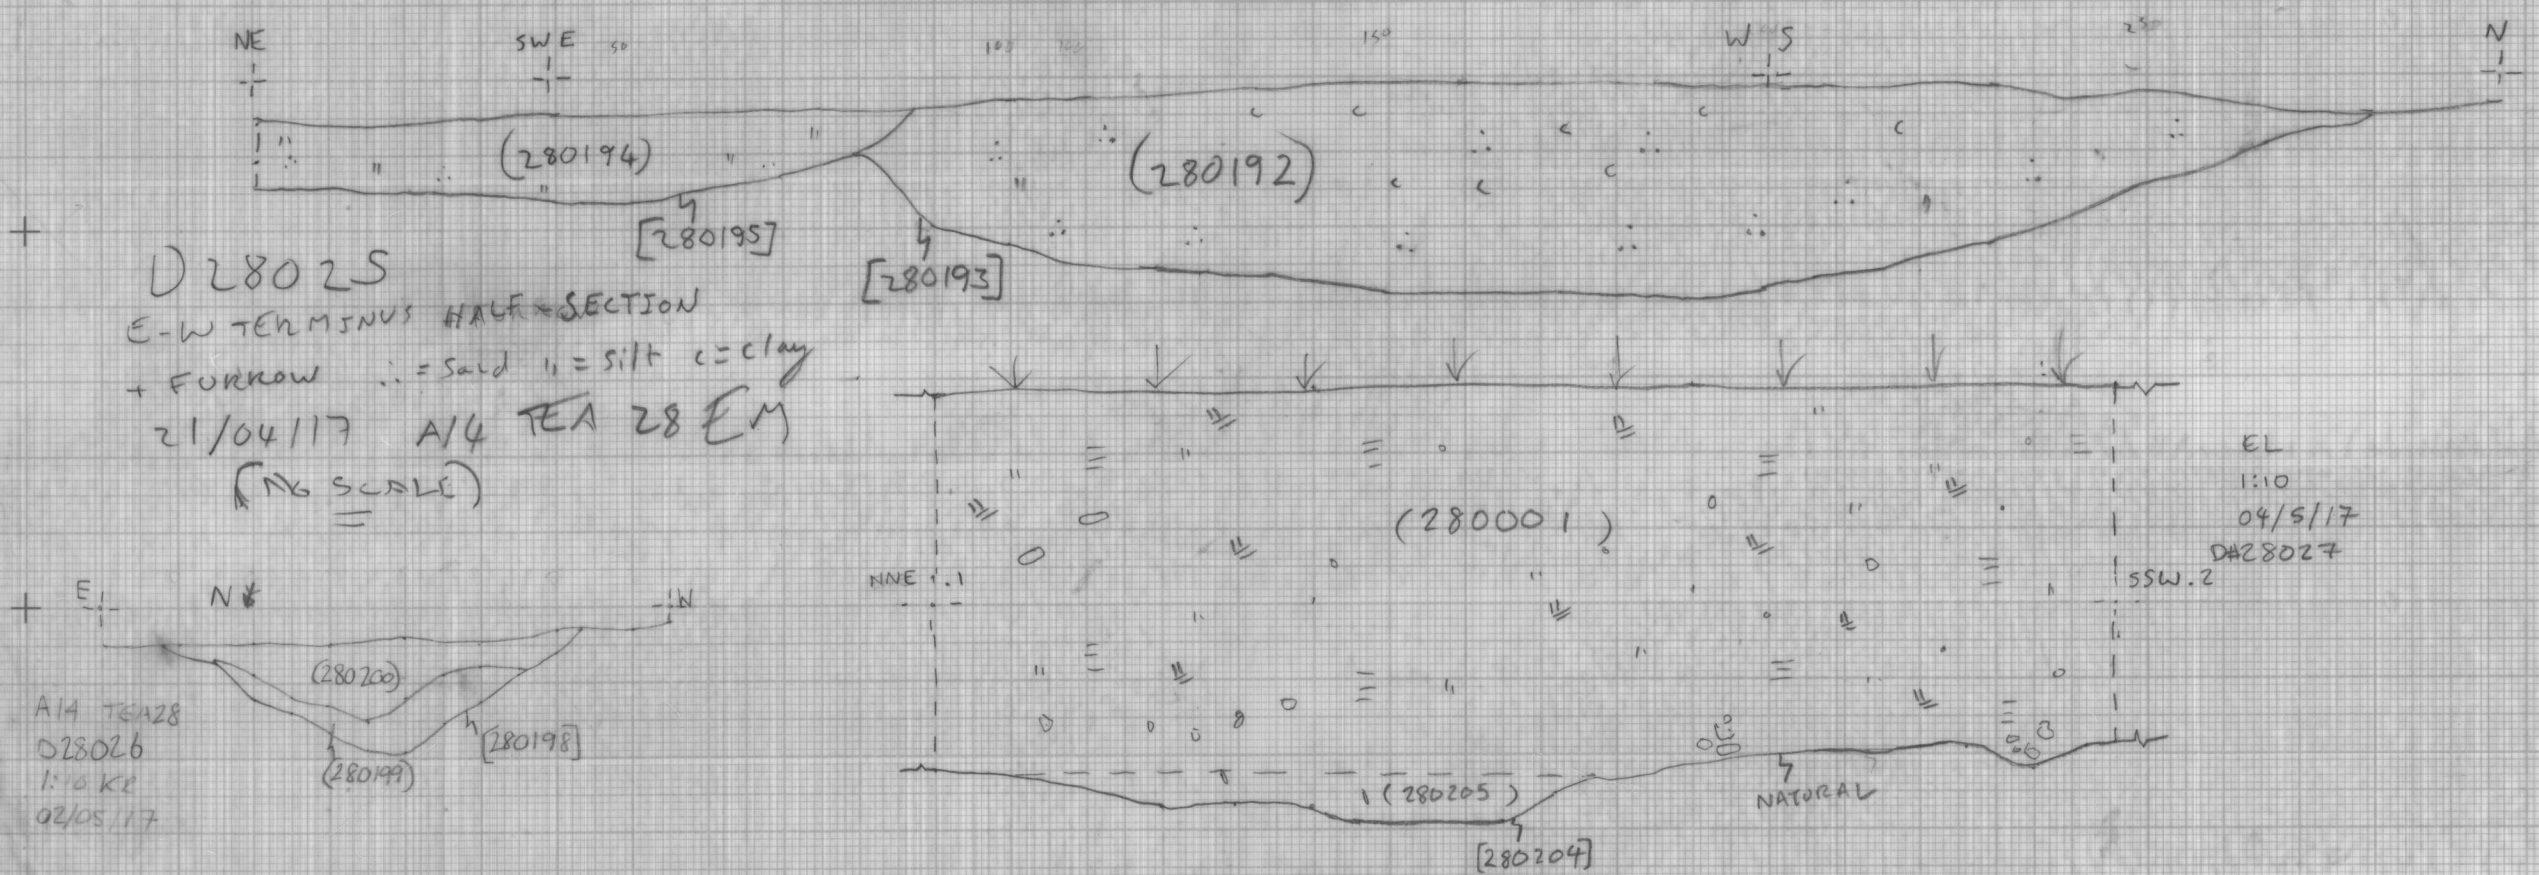

PLAN / SECTION NO.	DRAWN BY	DATE		NOTES	D28029 D28027 D28028	D28026 D28025 D28030	SITE	TEA 28 A14 mainline	MOLA Northampton
CHECKED BY	SCALE								