


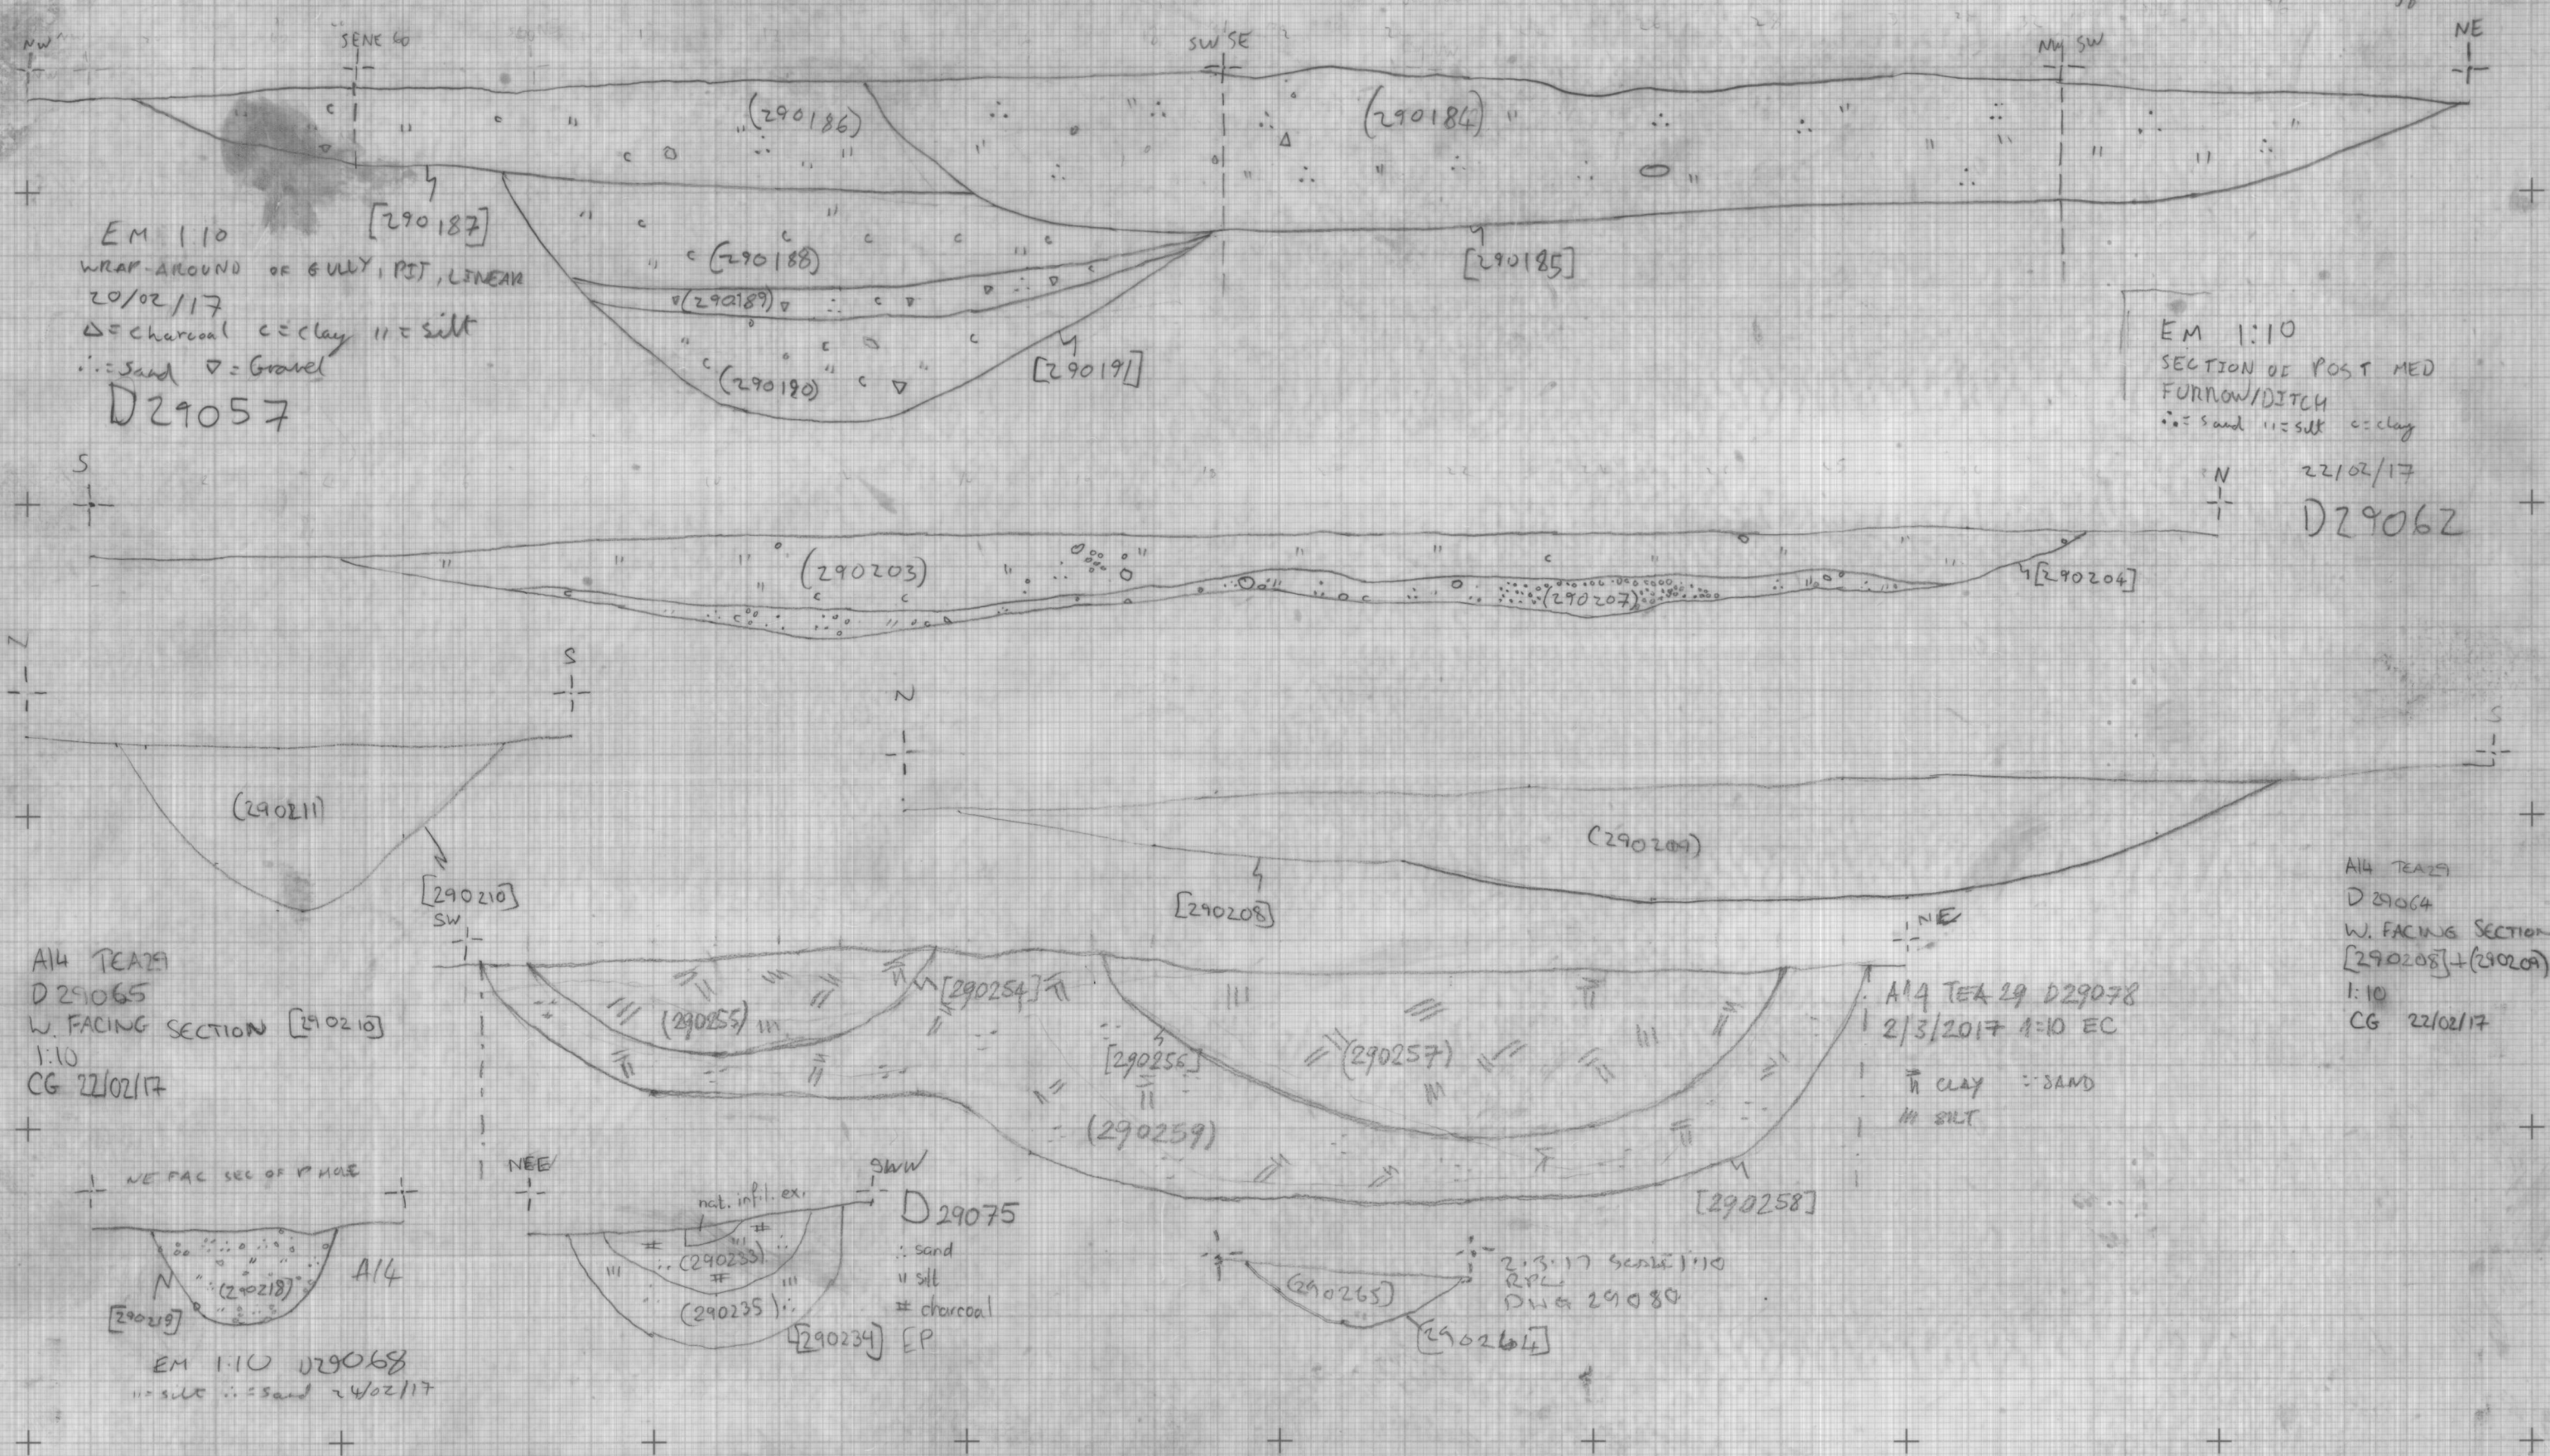

PLAN / SECTION NO.	DRAWN BY	DATE		NOTES D29062 D29068 D29064 D29078 D29065 D29080 D29075 MORE TO ADD?	SITE A14 TEA 29	MOLA Northampton
	CHECKED BY	SCALE				