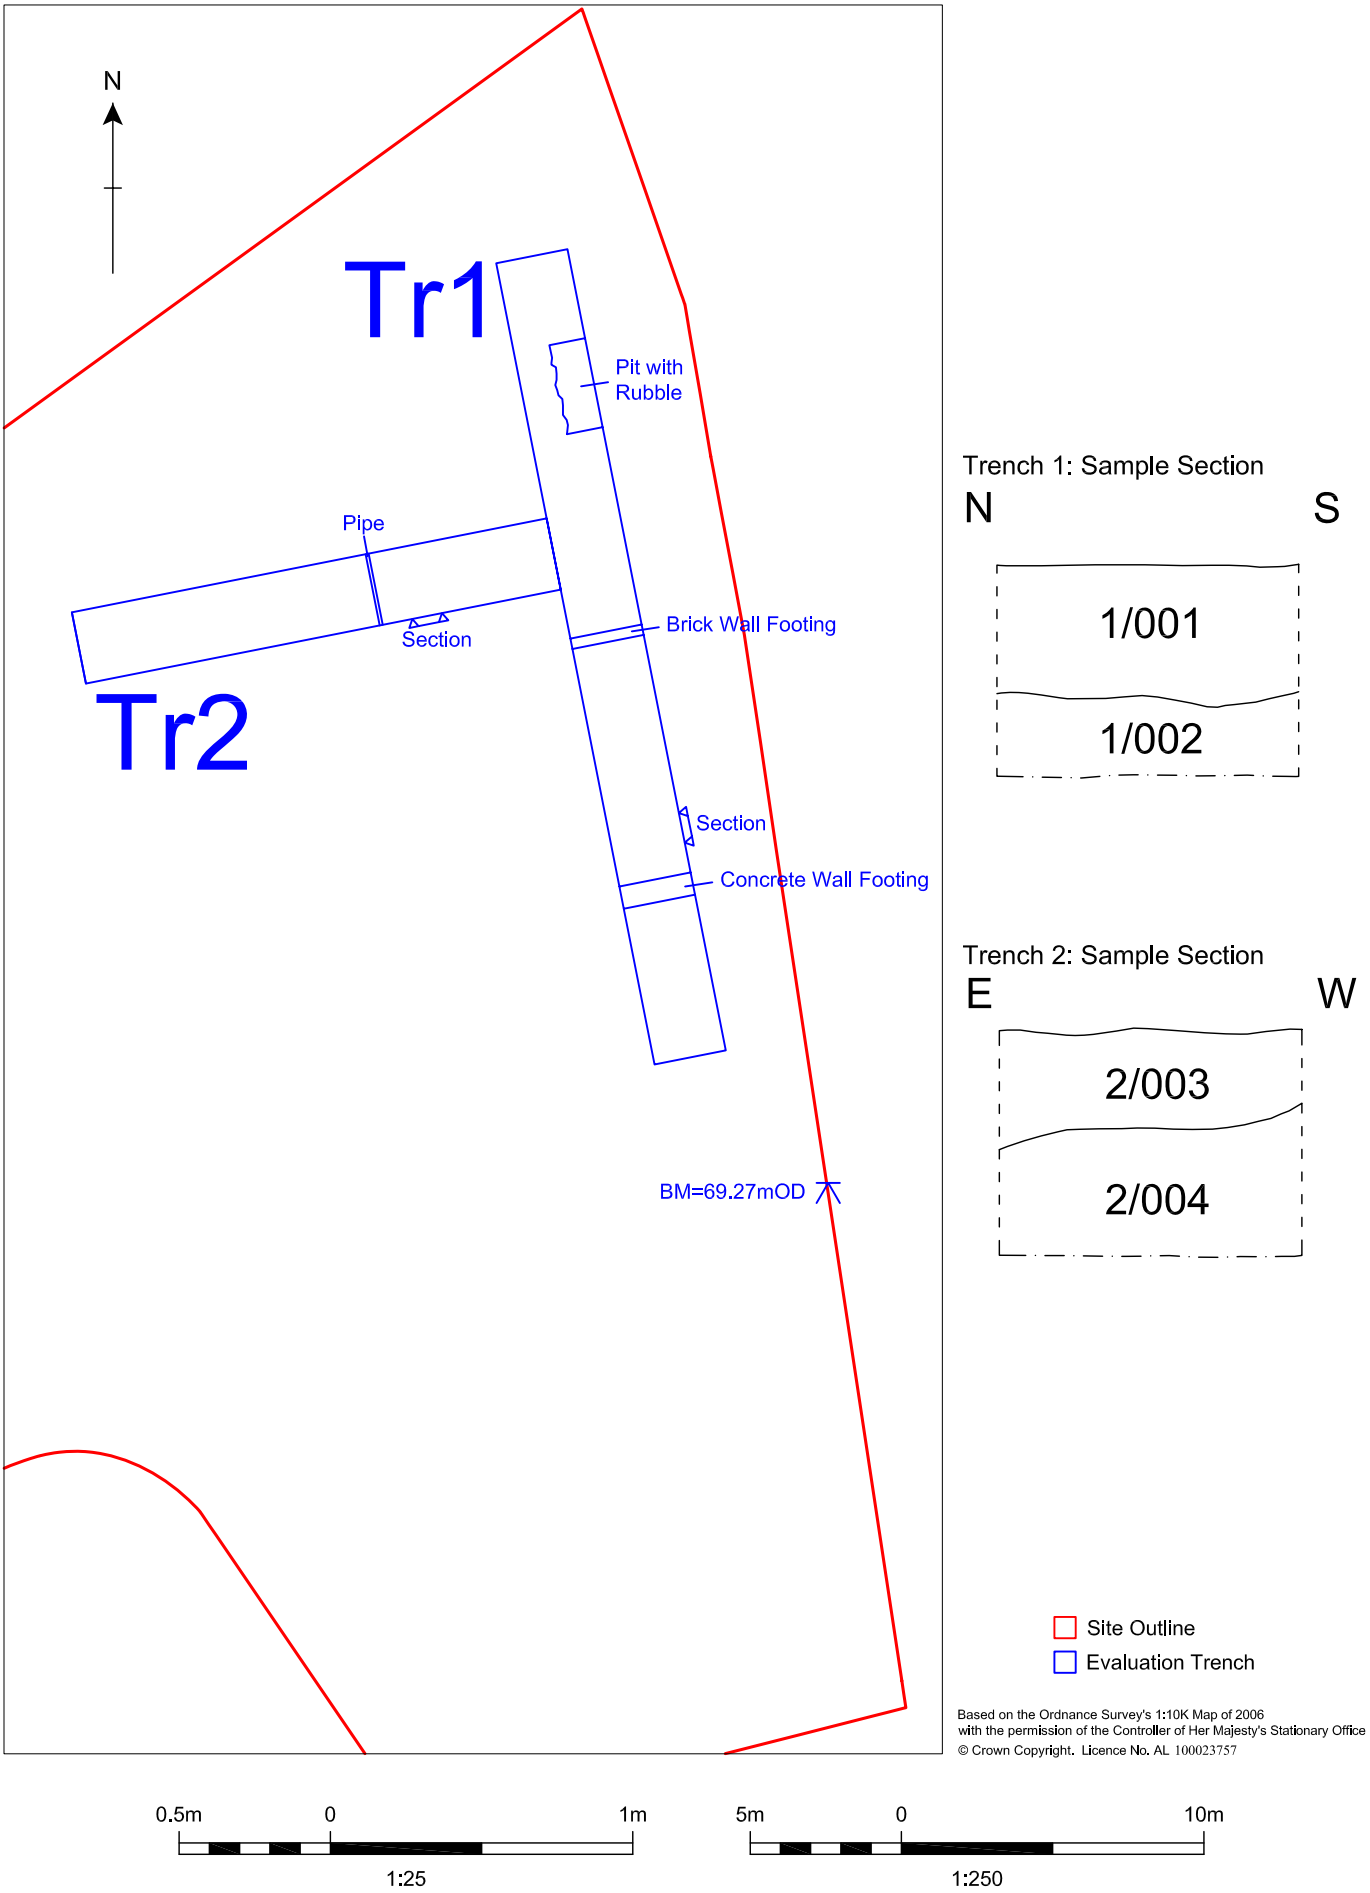

Figure 3: Trench 1 & 2: Plans (1:250) & Sample Sections (1:25)